

Схема расположения границ публичного сервитута
для размещения объекта
ВЛ 110 кВ Хуторская - Ремонтная
(наименование объекта землеустройства)
План границ объекта землеустройства



Используемые условные знаки и обозначения:

● 1	- обозначение характерной точки границы устанавливаемой зоны публичного сервитута	п. Орловский	- наименование наследного участка
—	- границы земельных участков, попадающих в зону публичного сервитута	:90	- номер земельного участка
—	- граница устанавливаемого публичного сервитута	61:29:0101160	- номер кадастрового квартала
—	- ось линии электропередачи	—	- граница кадастрового квартала

Масштаб 1:5000

Схема расположения границ публичного сервитута
для размещения объекта
ВЛ 110 кВ Хуторская - Ремонтная
(наименование объекта землеустройства)
План границ объекта землеустройства

С
Ю


Масштаб 1:5000

Лист 2 из 18

Используемые условные знаки и обозначения:

● 1	- обозначение характерной точки границы устанавливаемой зоны публичного сервитута	п. Орловский	- наименование населенного пункта
—	- границы земельных участков, попадающих в зону публичного сервитута	:90	- номер земельного участка
—	- граница устанавливаемого публичного сервитута	61:29:0101160	- номер кадастрового квартала
—	- ось линии электропередач	—	- граница кадастрового квартала

Схема расположения границ публичного сервитута
для размещения объекта
ВЛ 110 кВ Хуторская - Ремонтная
(наименование объекта землеустройства)
План границ объекта землеустройства

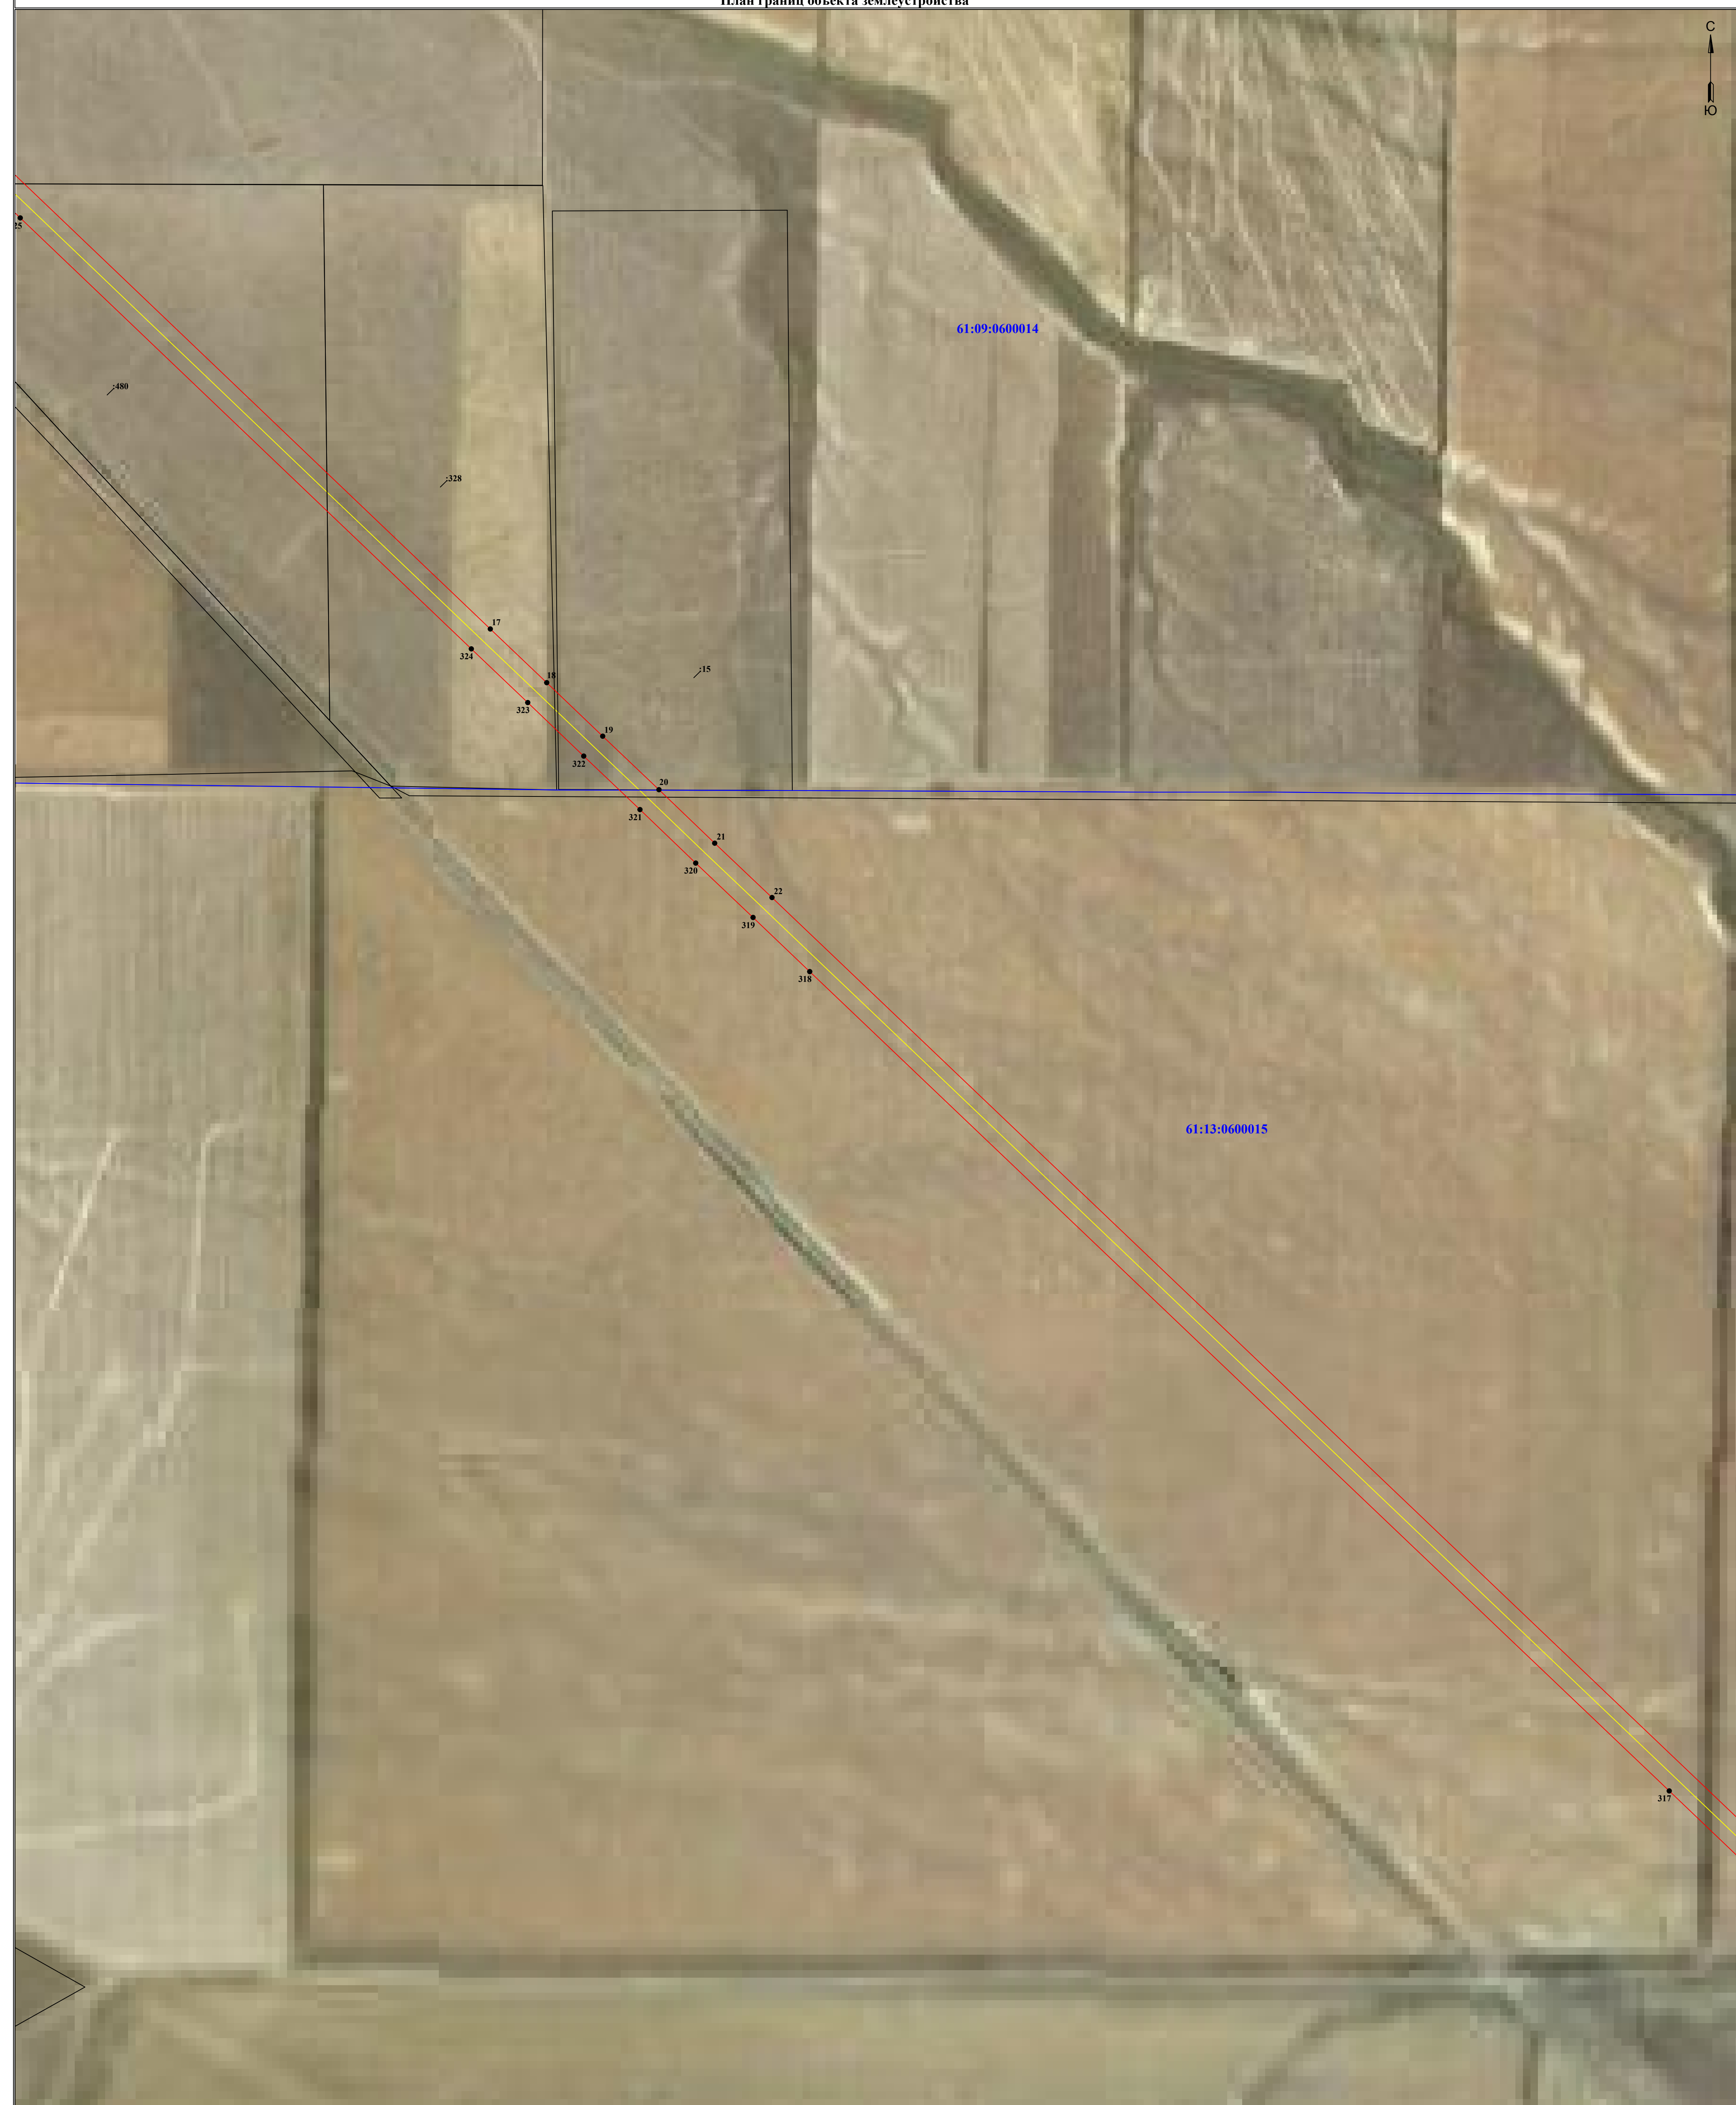С
Ю

Масштаб 1:5000

Лист 3 из 18

Используемые условные знаки и обозначения:

● 1	- обозначение характерной точки границы	п. Орловский	- наименование населенного пункта
—	- граница земельной зоны публичного сервитута	:90	- номер земельного участка
—	- граница земельных участков, попадающих в зону публичного сервитута	61:29:0101160	- номер кадастрового квартала
—	- граница устанавливаемого публичного сервитута	—	- граница кадастрового квартала
—	- ось линии электропередачи		

Схема расположения границ публичного сервитута
 для размещения объекта
 ВЛ 110 кВ Хуторская - Ремонтная
 (наименование объекта землеустройства)
 План границ объекта землеустройства



61

Используемые условные знаки и обозначения:

- | | | | |
|--|---|--|-----------------------------------|
| | - обозначение характерной точки границы устанавливаемой зоны публичного сервитута | | - наименование населенного пункта |
| | - границы земельных участков, попадающих в зону публичного сервитута | | - номер земельного участка |
| | - граница устанавливаемого публичного сервитута | | - номер кадастрового квартала |
| | - ось линии электропередач | | - граница кадастрового квартала |

Масштаб 1:5000

Схема расположения границ публичного сервитута
 для размещения объекта
 ВЛ 110 кВ Хуторская - Ремонтная
 (наименование объекта землеустройства)
 План границ объекта землеустройства



Масштаб 1:5000

Используемые условные знаки и обозначения:

- | | | | |
|-----|---|---------------|-----------------------------------|
| ● 1 | - обозначение характерной точки границы устанавливаемой зоны публичного сервитута | п. Орловский | - наименование населенного пункта |
| — | - граница земельных участков, попадающих в зону публичного сервитута | :90 | - номер земельного участка |
| — | - граница устанавливаемого публичного сервитута | 61:29:0101160 | - номер кадастрового квартала |
| — | - ось линии электропередач | — | - граница кадастрового квартала |

Схема расположения границ публичного сервитута
для размещения объекта
ВЛ 110 кВ Хуторская - Ремонтная
(наименование объекта землеустройства)
План границ объекта землеустройства



Используемые условные знаки и обозначения:

- 1 - обозначение характерной точки границы устанавливаемой зоны публичного сервитута
- границы земельных участков, попадающих в зону публичного сервитута
- границы устанавливаемого публичного сервитута
- ось линии электропередач
- п. Орловский - наименование населенного пункта
- :90 - номер земельного участка
- 61:29:0101160 - номер кадастрового квартала
- граница кадастрового квартала

Масштаб 1:5000

Схема расположения границ публичного сервитута
 для размещения объекта
 ВЛ 110 кВ Хуторская - Ремонтная
 (наименование объекта землеустройства)
 План границ объекта землеустройства




Масштаб 1:5000

Используемые условные знаки и обозначения:

- | | | | |
|--|---|--|-----------------------------------|
| | - обозначение характерной точки границы устанавливаемой зоны публичного сервитута | | - наименование наследного участка |
| | - границы земельных участков, попадающих в зону публичного сервитута | | - номер земельного участка |
| | - граница устанавливаемого публичного сервитута | | - номер кадастрового квартала |
| | - ось линии электропередачи | | - граница кадастрового квартала |

Схема расположения границ публичного сервитута
 для размещения объекта
 ВЛ 110 кВ Хуторская - Ремонтная
 (наименование объекта землеустройства)
 План границ объекта землеустройства

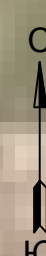

Масштаб 1:5000

Используемые условные знаки и обозначения:

- обозначение характерной точки границы устанавливаемой зоны публичного сервитута
- границы земельных участков, попадающих в зону публичного сервитута
- граница устанавливаемого публичного сервитута
- ось линии электропередач
- п. Орловский - наименование населенного пункта
- :90 - номер земельного участка
- 61:29:0101160 - номер кадастрового квартала
- граница кадастрового квартала

Схема расположения границ публичного сервитута
для размещения объекта
ВЛ 110 кВ Хуторская - Ремонтная
(наименование объекта землеустройства)
План границ объекта землеустройства



Используемые условные знаки и обозначения:

Масштаб 1:5000

- | | | | |
|---|---|--|-----------------------------------|
| 1 | - обозначение характерной точки границы устанавливаемой зоны публичного сервитута | | - наименование населенного пункта |
| | - границы земельных участков, попадающих в зону публичного сервитута | | - номер земельного участка |
| | - граница устанавливаемого публичного сервитута | | - номер кадастрового квартала |
| | - ось линии электропередач | | - граница кадастрового квартала |

Схема расположения границ публичного сервитута
 для размещения объекта
 ВЛ 110 кВ Хуторская - Ремонтная
 (наименование объекта землеустройства)
 План границ объекта землеустройства



61:32:0600001




Масштаб 1:5000

Используемые условные знаки и обозначения:

- | | | | |
|--|---|--|-----------------------------------|
| | - обозначение характерной точки границы устанавливаемой зоны публичного сервитута | | - наименование населенного пункта |
| | - границы земельных участков, находящихся в зоне публичного сервитута | | - номер земельного участка |
| | - граница устанавливаемого публичного сервитута | | - номер кадастрового квартала |
| | - ось линии электропередач | | - граница кадастрового квартала |

Схема расположения границ публичного сервитута
для размещения объекта
ВЛ 110 кВ Хуторская - Ремонтная
(наименование объекта землеустройства)
План границ объекта землеустройства

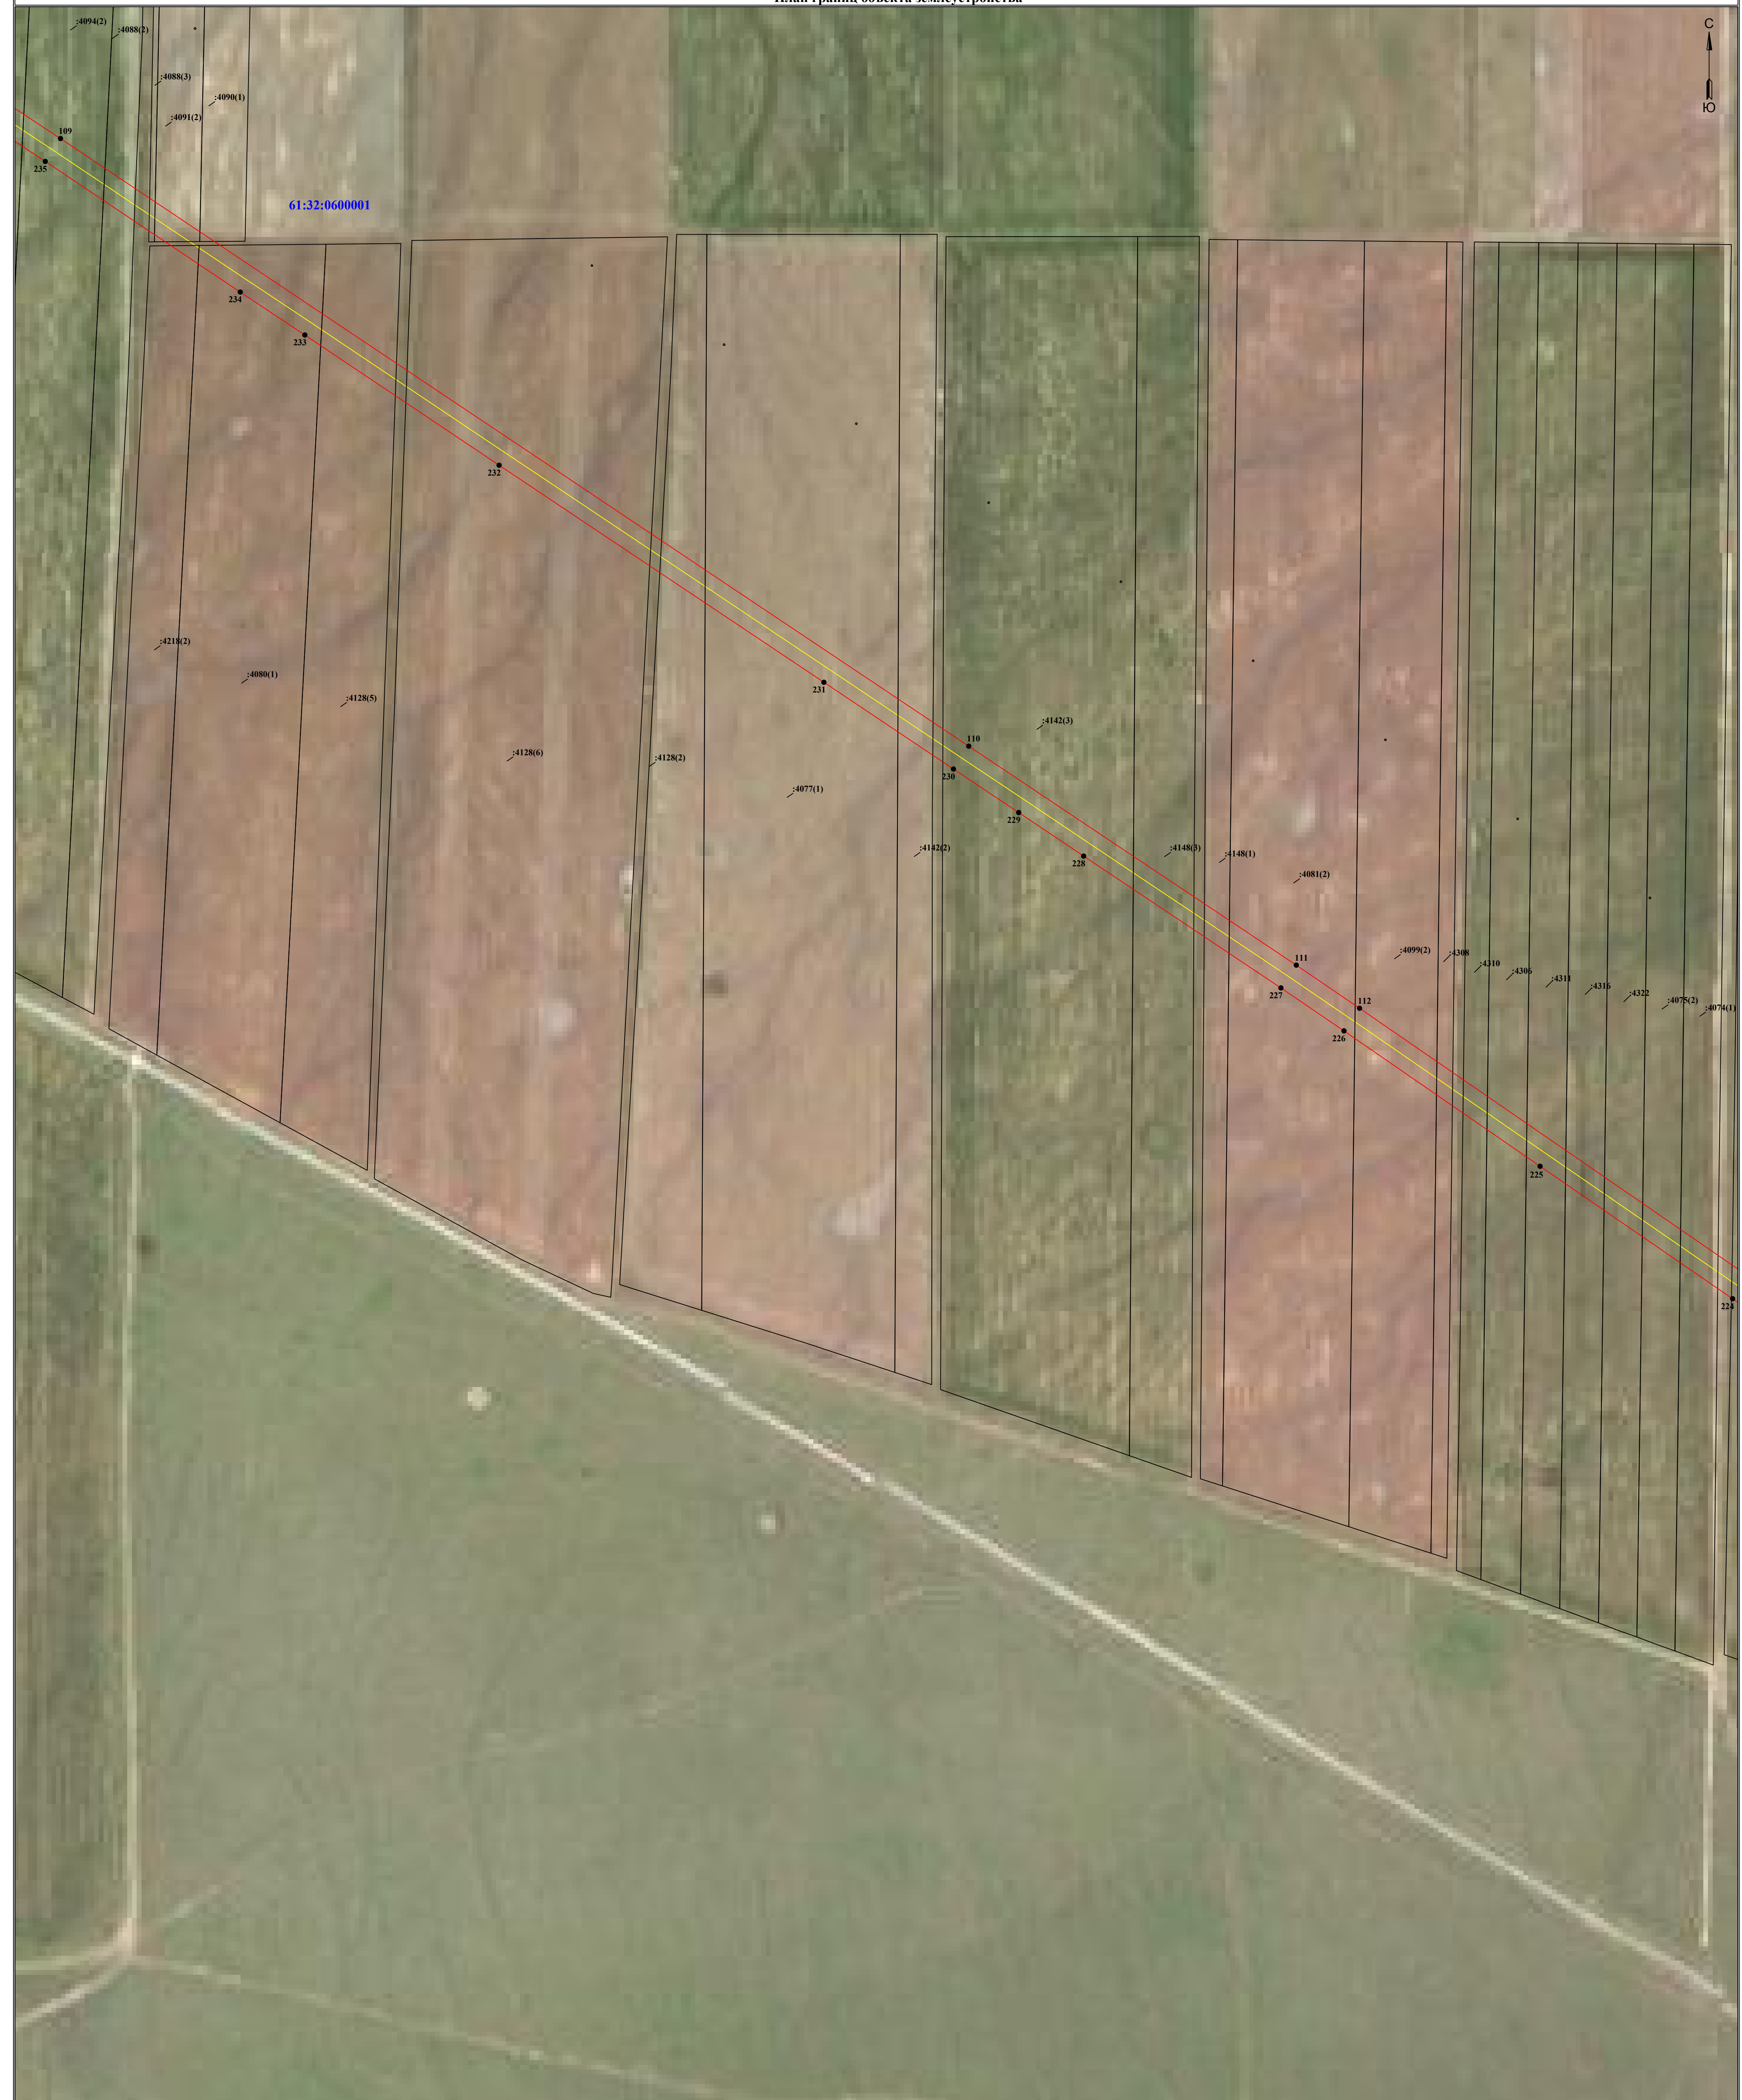С
Ю

Масштаб 1:5000

Лист 11 из 18

Используемые условные знаки и обозначения:

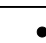

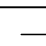
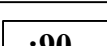
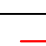
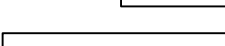
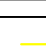

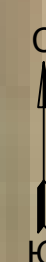
	- обозначение характерной точки границы устанавливаемой зоны публичного сервитута		- наименование населенного пункта
	- границы земельных участков, попадающих в зону публичного сервитута		- номер земельного участка
	- граница устанавливаемого публичного сервитута		- номер кадастрового квартала
	- ось линии электропередачи		- граница кадастрового квартала

Схема расположения границ публичного сервитута
для размещения объекта
В.Л 110 кв Хугорская - Ремонтная
 (наименование объекта землеустройства)
План границ объекта землеустройства



Используемые условные знаки и обозначения:

Масштаб 1:5000

- | | | | |
|---|---|--|-----------------------------------|
| 1 | - обозначение характерной точки границы устанавливаемой зоны публичного сервитута | | - наименование населенного пункта |
| | - границы земельных участков, попадающих в зону публичного сервитута | | - номер земельного участка |
| | - граница устанавливаемого публичного сервитута | | - номер кадастрового квартала |
| | - ось линии электропередач | | - граница кадастрового квартала |

Схема расположения границ публичного сервитута
 для размещения объекта
 ВЛ 110 кВ Хуторская - Ремонтная
 (наименование объекта землеустройства)
 План границ объекта землеустройства



Используемые условные знаки и обозначения:

Масштаб 1:5000

Лист 13 из 18


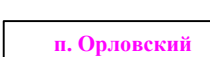

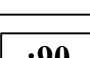
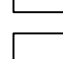
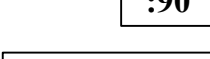

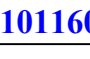
	- обозначение характерной точки границы устанавливаемой зоны публичного сервитута		- наименование населенного пункта
	- границы земельных участков, находящихся в зоне публичного сервитута		- номер земельного участка
	- граница устанавливаемого публичного сервитута		- номер кадастрового квартала
	- ось линии электропередач		- граница кадастрового квартала

Схема расположения границ публичного сервитута
 для размещения объекта
 ВЛ 110 кВ Хуторская - Ремонтная
 (наименование объекта землеустройства)
 План границ объекта землеустройства



Используемые условные знаки и обозначения:

- | | |
|---|-----------------------------------|
| - обозначение характерной точки границы устанавливаемой зоны публичного сервитута | - наименование населенного пункта |
| - границы земельных участков, находящихся в зоне публичного сервитута | - номер земельного участка |
| - границы устанавливаемого публичного сервитута | - номер кадастрового квартала |
| - ось линии электропередачи | - граница кадастрового квартала |

Масштаб 1:5000

Схема расположения границ публичного сервитута
для размещения объекта
ВЛ 110 кВ Хугорская - Ремонтная
(наименование объекта землеустройства)
План границ объекта землеустройства

С
Ю

Масштаб 1:5000

Лист 15 из 18

Используемые условные знаки и обозначения:


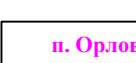
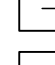
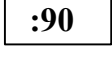

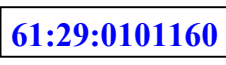

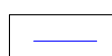
	- обозначение характерной точки границы устанавливаемой зоны публичного сервитута		п. Орловский	- наименование наследного участка
	- границы земельных участков, попадающих в зону публичного сервитута		:90	- номер земельного участка
	- граница устанавливаемого публичного сервитута		61:29:0101160	- номер кадастрового квартала
	- ось линии электропередач			- граница кадастрового квартала

Схема расположения границ публичного сервитута
 для размещения объекта
 ВЛ 110 кВ Хуторская - Ремонтная
 (наименование объекта землеустройства)
 План границ объекта землеустройства



Используемые условные знаки и обозначения:

Масштаб 1:5000

Лист 16 из 18

- | | | | |
|---|---|--|-----------------------------------|
| 1 | - обозначение характерной точки границы устанавливаемой зоны публичного сервитута | | - наименование населенного пункта |
| | - границы земельных участков, попадающих в зону публичного сервитута | | - номер земельного участка |
| | - граница устанавливаемого публичного сервитута | | - номер кадастрового квартала |
| | - ось линии электропередач | | - граница кадастрового квартала |

Схема расположения границ публичного сервитута
 для размещения объекта
 ВЛ 110 кВ Хуторская - Ремонтная
 (наименование объекта землеустройства)
 План границ объекта землеустройства




Используемые условные знаки и обозначения:

Масштаб 1:5000

- | | | | |
|--|---|--|--|
| | обозначение характерной точки границы устанавливаемой зоны публичного сервитута | | п. Орловский - наименование наследного участка |
| | границы земельных участков, находящихся в зоне публичного сервитута | | :90 - номер земельного участка |
| | граница устанавливаемого публичного сервитута | | 61:29:0101160 - номер кадастрового квартала |
| | ось линии электропередачи | | граница кадастрового квартала |

Схема расположения границ публичного сервитута
 для размещения объекта
 В.Л 110 кВ Хуторская - Ремонтная
 (наименование объекта землеустройства)
 План границ объекта землеустройства

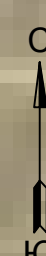


Используемые условные знаки и обозначения:

Масштаб 1:5000


- | | | | |
|---|---|--|-----------------------------------|
| 1 | - обозначение характерной точки границы устанавливаемой зоны публичного сервитута | | - наименование населенного пункта |
| | - границы земельных участков, попадающих в зону публичного сервитута | | - номер земельного участка |
| | - граница устанавливаемого публичного сервитута | | - номер кадастрового квартала |
| | - ось линии электропередач | | - граница кадастрового квартала |

Схема расположения границ публичного сервитута
для размещения объекта
ВЛ 110 кВ Хуторская - Ремонтная
(наименование объекта землеустройства)

План границ объекта землеустройства
Обзорная схема границ объекта землеустройства

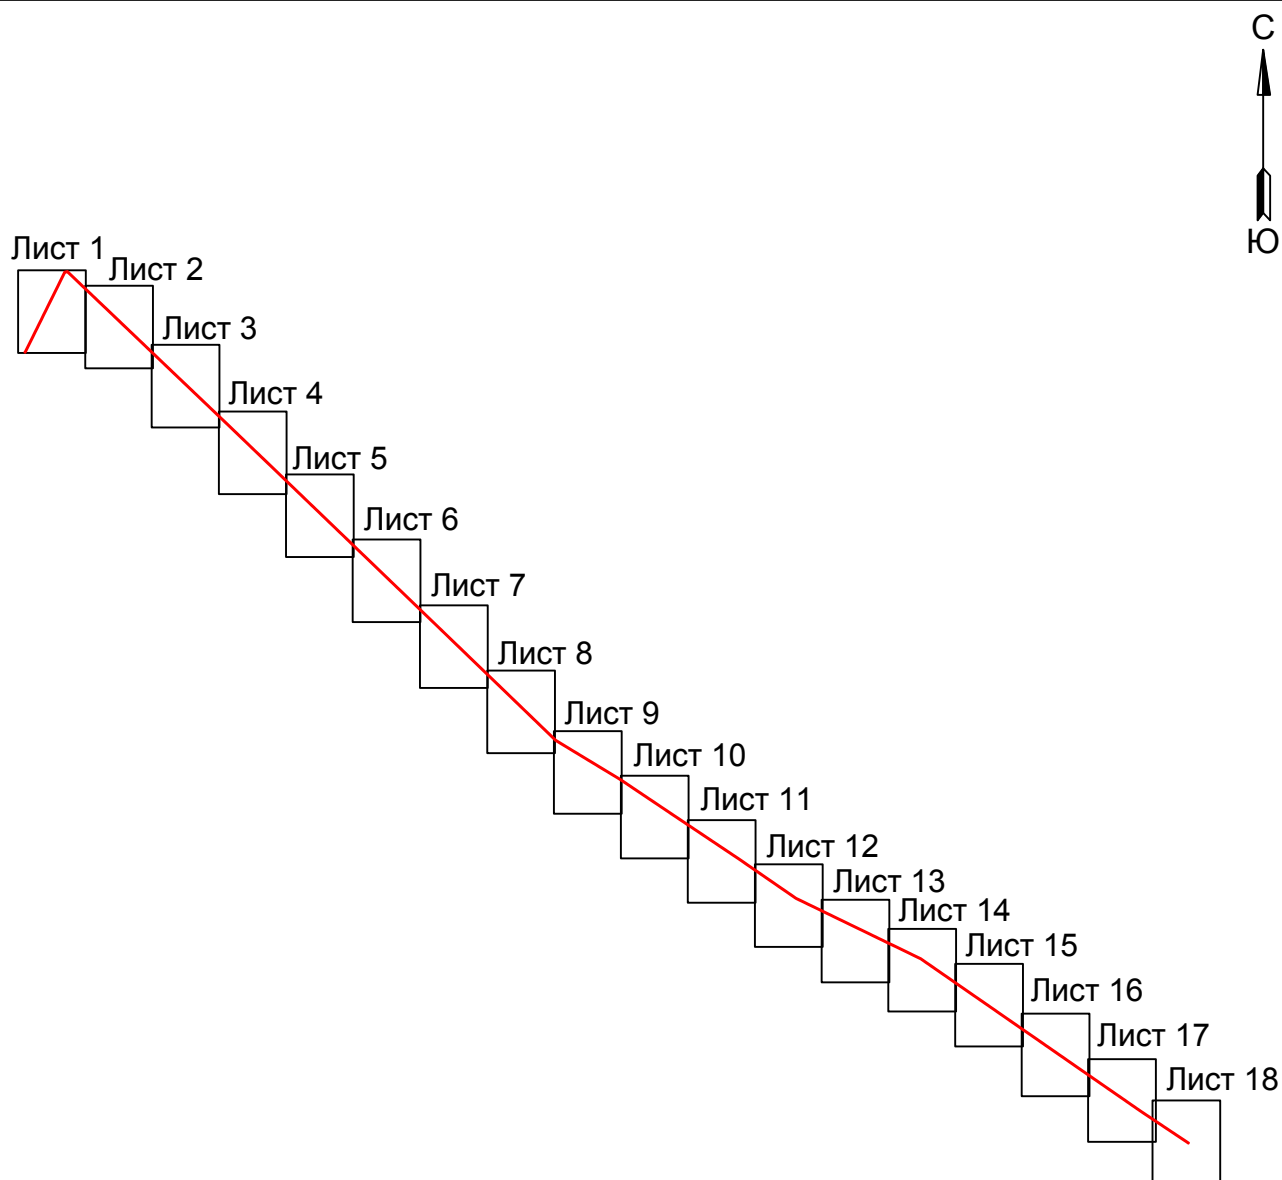

Условные обозначения:

 - граница устанавливаемой
зоны публичного сервитута

**Схема расположения границ публичного сервитута
для размещения объекта
ВЛ 110 кВ Хуторская - Ремонтная
(наименование объекта землеустройства)**

Каталог координат		
Площадь зоны публичного сервитута		
Обозначение характерных точек границ	Координаты, м	
	X	Y
1	2	3
1	383225.06	3224055.99
2	383269.37	3224089.09
3	384263.13	3224581.03
4	384413.41	3224655.05
5	385420.8	3225153.19
6	385623.53	3225252.95
7	385824.05	3225352.43
8	386251.93	3225563.86
9	386449.53	3225661.06
10	386651.44	3225760.74
11	386681.78	3225896.97
12	386426.1	3226164.45
13	385284.69	3227360.28
14	385193.25	3227456.66
15	383673.75	3229049.43
16	383404.66	3229331.97
17	382503.8	3230275.27
18	382414	3230369.67
19	382324.47	3230463.3
20	382235	3230557.44
21	382145.53	3230650.68
22	382054.64	3230746.56
23	380410.63	3232471.27
24	380065.33	3232832.1
25	379975.06	3232925.76
26	379885.28	3233020.6
27	379792.79	3233117.53
28	379700.47	3233211.87
29	379609.09	3233306.82
30	379519.28	3233400.48
31	379429.1	3233494.23
32	379334.55	3233592.08
33	379152.26	3233782.36
34	379061.64	3233876.42
35	378610.48	3234347.3
36	378521.25	3234439.61
37	378350.34	3234618.11
38	377986.8	3234995.86
39	377896.78	3235090.08
40	377807.05	3235182.8
41	377533.47	3235467.39
42	377442.6	3235561.45
43	377352.53	3235655.25
44	377261.56	3235749.57
45	377167.51	3235847.71
46	377078.89	3235939.41
47	376988.79	3236033.4
48	376897.15	3236128.21
49	376715.1	3236317.6
50	376630.81	3236676.51
51	376601.34	3237046.36
52	375655.92	3237419.64
53	375566.89	3237511.98
54	375473.05	3237609.87
55	375023.65	3238076.85
56	374933.88	3238170.35
57	374845.22	3238262.17
58	374755.96	3238355.3
59	374662.16	3238452.47
60	374571.16	3238547.24
61	374481.05	3238641.48
62	374386.76	3238738.99
63	374294.16	3238835.13
64	374213.68	3238919.12
65	374137.85	3238997.67
66	373768.34	3239382.26
67	373679.64	3239474.2
68	373586.38	3239571.56
69	373495.02	3239666.18
70	373401.48	3239763.74
71	373129.94	3240045.93
72	373037.26	3240142.79
73	372674.77	3240519.43
74	372583.61	3240613.79
75	372494.07	3240707.23
76	371773.85	3241454.84
77	371683.73	3241548.73
78	371591.45	3241644.32
79	371318.81	3241927.75
80	370869.51	3242393.21
81	370416.78	3242863.33
82	370234.06	3243052.37
83	370144.96	3243145.2
84	370053.71	3243239.41
85	369598.14	3243712.2
86	369507.43	3243805.93
87	369415.84	3243901.23
88	368782.26	3244558.32
89	368617.29	3244729.21
90	368528.4	3244821.73

Каталог координат		
Площадь зоны публичного сервитута		
Обозначение характерных точек границ	Координаты, м	
	X	Y
1	2	3
91	366891.47	3246517.75
92	366714.38	3246700.97
93	366577.35	3246926.98
94	366508.48	3247040
95	366369.34	3247269.56
96	366229.92	3247498.89
97	366021.73	3247842.7
98	365882.77	3248071.77
99	365396.17	3248876.36
100	365258.33	3249103.31
101	365050.37	3249447.43
102	364684.19	3249992.45
103	364610.38	3250102.89
104	363661.29	3251516.42
105	363515.5	3251733.86
106	363442.7	3251842.16
107	363224.24	3252168.92
108	363151.41	3252276.95
109	363079.14	3252386.32
110	362061.83	3253907.01
111	361695.22	3254455.56
112	361623.05	3254561.4
113	361174.57	3255212.19
114	360877.3	3255642.87
115	360803.43	3255750.52
116	360729.02	3255858.17
117	360654.71	3255966.55
118	360580.55	3256073.51
119	360506.41	3256181.2
120	360431.79	3256289.03
121	360357.51	3256396.8
122	360283.51	3256504.57
123	360209.73	3256611.23
124	360135.94	3256718.85
125	359989.17	3256931.22
126	359904.37	3258883.14
127	358924.75	3259128.24
128	358867.5	3259246.15
129	358809.21	3259367.12
130	358751.1	3259486.38
131	358693.95	3259604.76
132	358579.24	3259841.02
133	358205.01	3260613.63
134	358164.58	3260697.46
135	358106.93	3260816.16
136	357989.52	3261059.94
137	357525.12	3262017.59
138	357416.75	3262241.36
139	357178.68	3262584.73
140	357106.58	3262689.55
141	357036.24	3262790.86
142	356966.64	3262891.49
143	356825.15	3263095.29
144	356755.15	3263196.72
145	356542.07	3263503.66
146	356401.31	3263707.15
147	355655.08	3264783.04
148	355078.64	3265615.97
149	354945.3	3265808.49
150	354884.48	3265896.99
151	354673.24	3266201.57
152	354458.4	3266512.33
153	353792.67	3267473.01
154	352371.1	3269520.49
155	352089.87	3269926.61
156	351949.83	3270129.43
157	351879.53	3270230.67
158	351670.94	3270532.8
159	350910.18	3271632.07
160	349915.97	3273123.74
161	349702.03	3273444.97
162	349645.48	3273529.72
163	349579.05	3273630.15
164	349561.86	3273654.72
165	349524.17	3273628.35
166	349541.01	3273604.28
167	349607.16	3273504.26
168	350228.85	3272571.24
169	350872.14	3271606.21
170	351354.65	3270908.76
171	351424.39	3270808.41
172	351493.98	3270707.5
173	351633.09	3270506.65
174	351702.42	3270406.02
175	352265.64	3269591.55
176	352544.26	3269190.25
177	352768	3268868.46
178	353684.92	3267547.16
179	353754.93	3267446.71
180	354134.07	3266899.95

Каталог координат		
Площадь зоны публичного сервитута		
Обозначение характерных точек границ	Координаты, м	
	X	Y
1	2	3
181	354635.4	3266175.41
182	354846.63	3265870.85
183	354907.44	3265782.36
184	355256.68	3265278
185	355392.5	3265081.47
186	355552.89	3264849.99
187	355617.23	3264756.88
188	355831.13	3264448.71
189	355971.21	3264246.5
190	356126.92	3264022.43
191	356998.41	3262764.69
192	357068.74	3262663.4
193	357140.83	3262558.58
194	357284.8	3262351.29
195	357376.89	3262218.13
196	357594.52	3261768.9
197	357948.11	3261039.91
198	358065.51	3260796.14
199	358123.17	3260677.43
200	358163.57	3260593.65
201	358309.12	3260293.55
202	358365.69	3260176.34
203	358652.56	3259584.69
204	358709.72	3259466.31
205	358767.81	3259347.06
206	358826.09	3259226.12
207	359001.97	3258863.09
208	359115.92	3258628.46
209	359288.29	3258271.71
210	359404.33	3258032.71
211	359461.32	3257914.59
212	359949.32	3256907.97
213	360098.04	3256692.78
214	360171.84	3256585.14
215	360245.64	3256478.46
216	360319.59	3256370.77
217	360393.91	3256262.92
218	360468.55	3256155.07
219	360542.71	3256047.36
220	360616.84	3255940.44
221	360691.13	3255832.09
222	360765.54	3255724.43
223	360839.41	3255616.79
224	361136.72	3255186.06
225	361358.48	3254863.74
226	361585.12	3254535.37
227	361657.1	3254429.81
228	361877.8	3254099.46
229	361950.73	3253990.74
230	362023.55	3253881.49
231	362168.78	3253664.6
232	362532.24	3253120.73
233	362750.26	3252795.46
234	362822.18	3252687.26
235	363040.85	3252360.83
236	363113.15	3252251.42
237	363186.04	3252143.28
238	363404.49	3251816.56
239	363988.12	3250947.21
240	364353.26	3250402.87
241	364499.92	3250184.94
242	364572.19	3250077.26
243	364645.99	3249966.83
244	364792.29	3249749.61
245	365011.57	3249422.68
246	365149.29	3249195.19
247	365218.98	3249079.49
248	365288.47	3248965.24
249	365427.34	3248736
250	365566.76	3248505.02
251	365705.46	3248276.21
252	365774.05	3248162.61
253	366121.22	3247589.68
254	366677.74	3246672.69
255	367312.96	3246014.54
256	367493.87	3245827.38
257	367584.43	3245733.38
258	367676.23	3245638.6
259	368495.3	3244789.79
260	370020.63	3243207.45
261	370111.85	3243113.27
262	370200.94	3243020.45
263	370383.68	3242831.38
264	370836.37	3242361.31
265	371194.35	3241990.67
266	371558.3	3241612.43
267	371650.59	3241516.83
268	371740.69	3241422.95
269	372460.9	3240675.36
270	372550.46	3240581.9

Каталог координат		
Площадь зоны публичного сервитута 2979336 кв.м		
Обозначение характерных точек границ	Координаты, м	
	X	Y
1	2	3
271	372823.26	3240299
272	374104.71	3238965.76
273	374180.53	3238887.23
274	374260.99	3238803.27
275	374353.63	3238707.08
276	374447.89	3238609.59
277	374537.92	3238515.45
278		